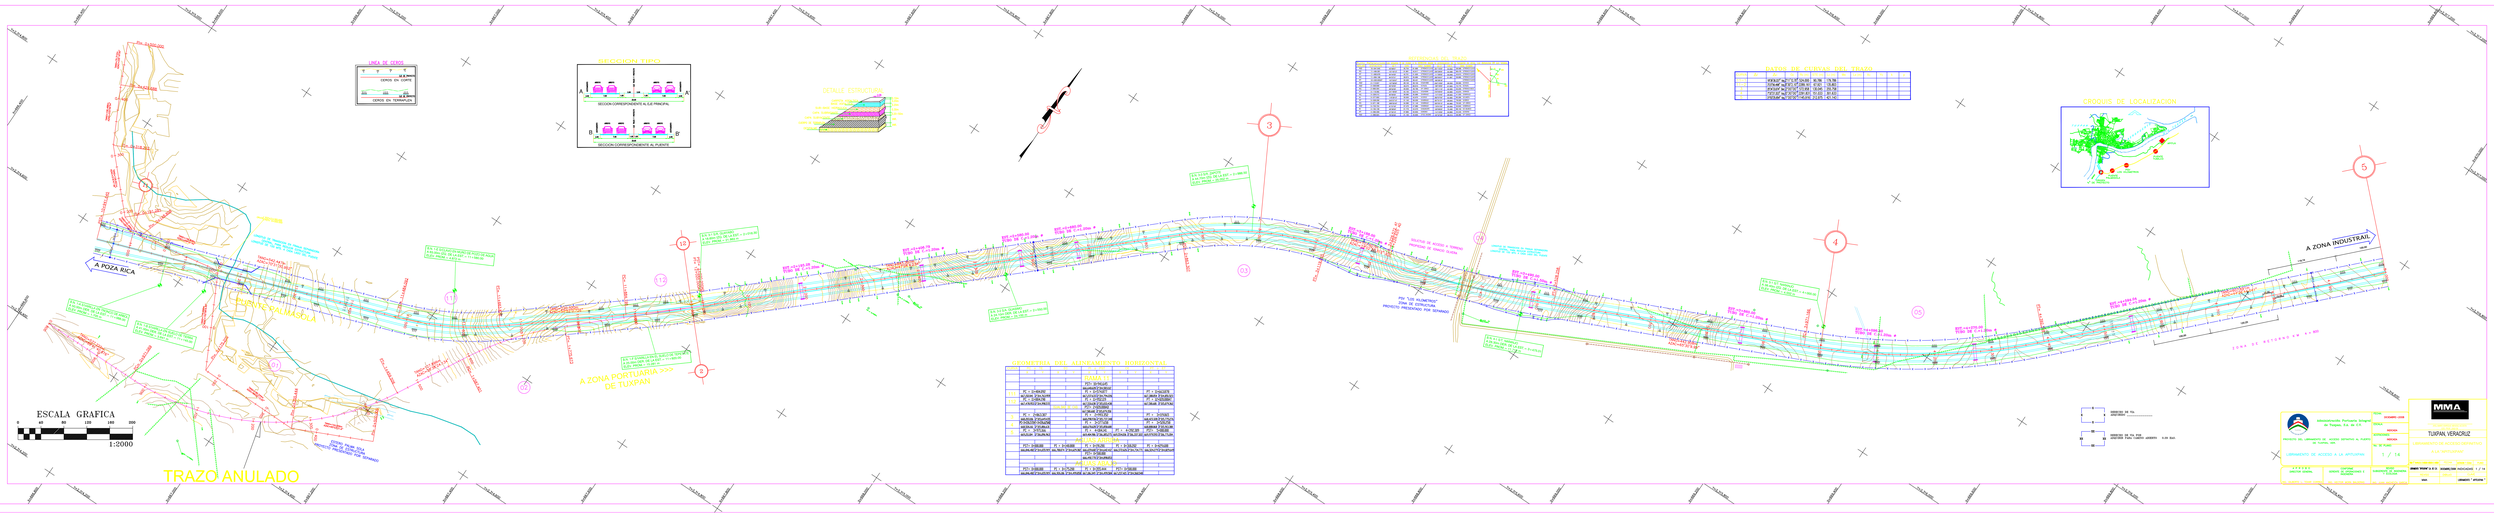
LINEA DE CORTE
CORTE EN CORTE
CORTE EN TERRAPLEN
SECCION TIPICA
SECCION CORRESPONDIENTE AL EJE PRINCIPAL
SECCION CORRESPONDIENTE AL PUENTE
DETALLE ESTRUCTURA
CONSTRUCCIONES
CUADRO DE CURVAS DEL TRAZO
CROQUIS DE LOCALIZACION
A POZA RICA
PUENTE VALMASIA
A ZONA PORTUARIA >>> DE TUXPAN
A ZONA INDUSTRIAL
ZONA DE RETORNO
ESCALA GRAFICA
1:2000
TRAZO ANULADO
GEOMETRIA DEL ALINEAMIENTO HORIZONTAL
Administración Portuaria Integral de Tuxpan, S.A. de C.V.
PROYECTO DEL LIBRAMIENTO DE ACCESO DESDE EL PUERTO DE TUXPAN, VER.
LIBRAMIENTO DE ACCESO A LA IMPORTAPORT
1 / 14
TUXPAN, VERACRUZ
MMA

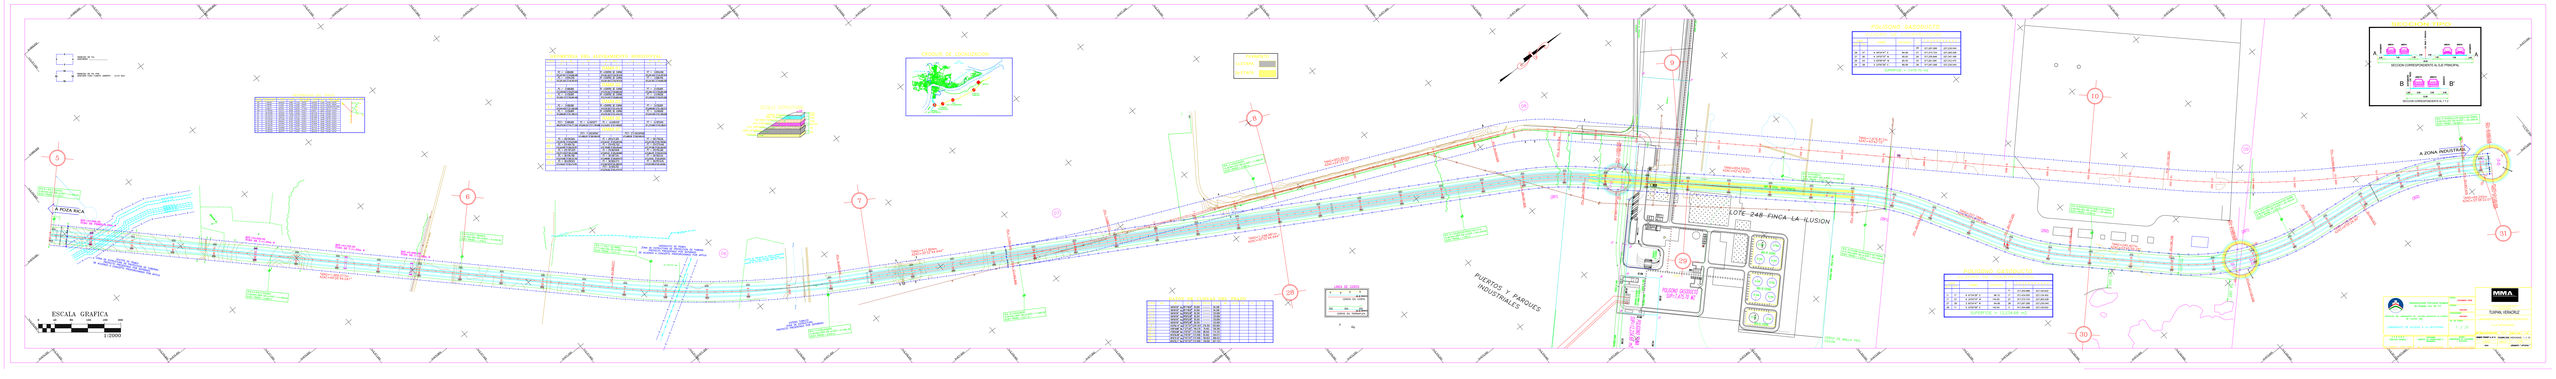
ESCALA GRAFICA
A POZA RICA
A ZONA INDUSTRIAL
LOTE 248 FINCA LA ILUSION
PUERTOS Y PARQUES INDUSTRIALES
CROQUIS DE LOCALIZACION
SECCION TIPICA
SECCION CORRESPONDIENTE A EJE PRINCIPAL
SECCION CORRESPONDIENTE A "I"
POLIGONO CARRETERA
POLIGONO CARRETERA
POLIGONO CARRETERA
POLIGONO CARRETERA
TUPAN VERACRUZ
DIRECCIÓN DE CAMINOS